Siatka obkładowa na dzień 31.08.2018 r.

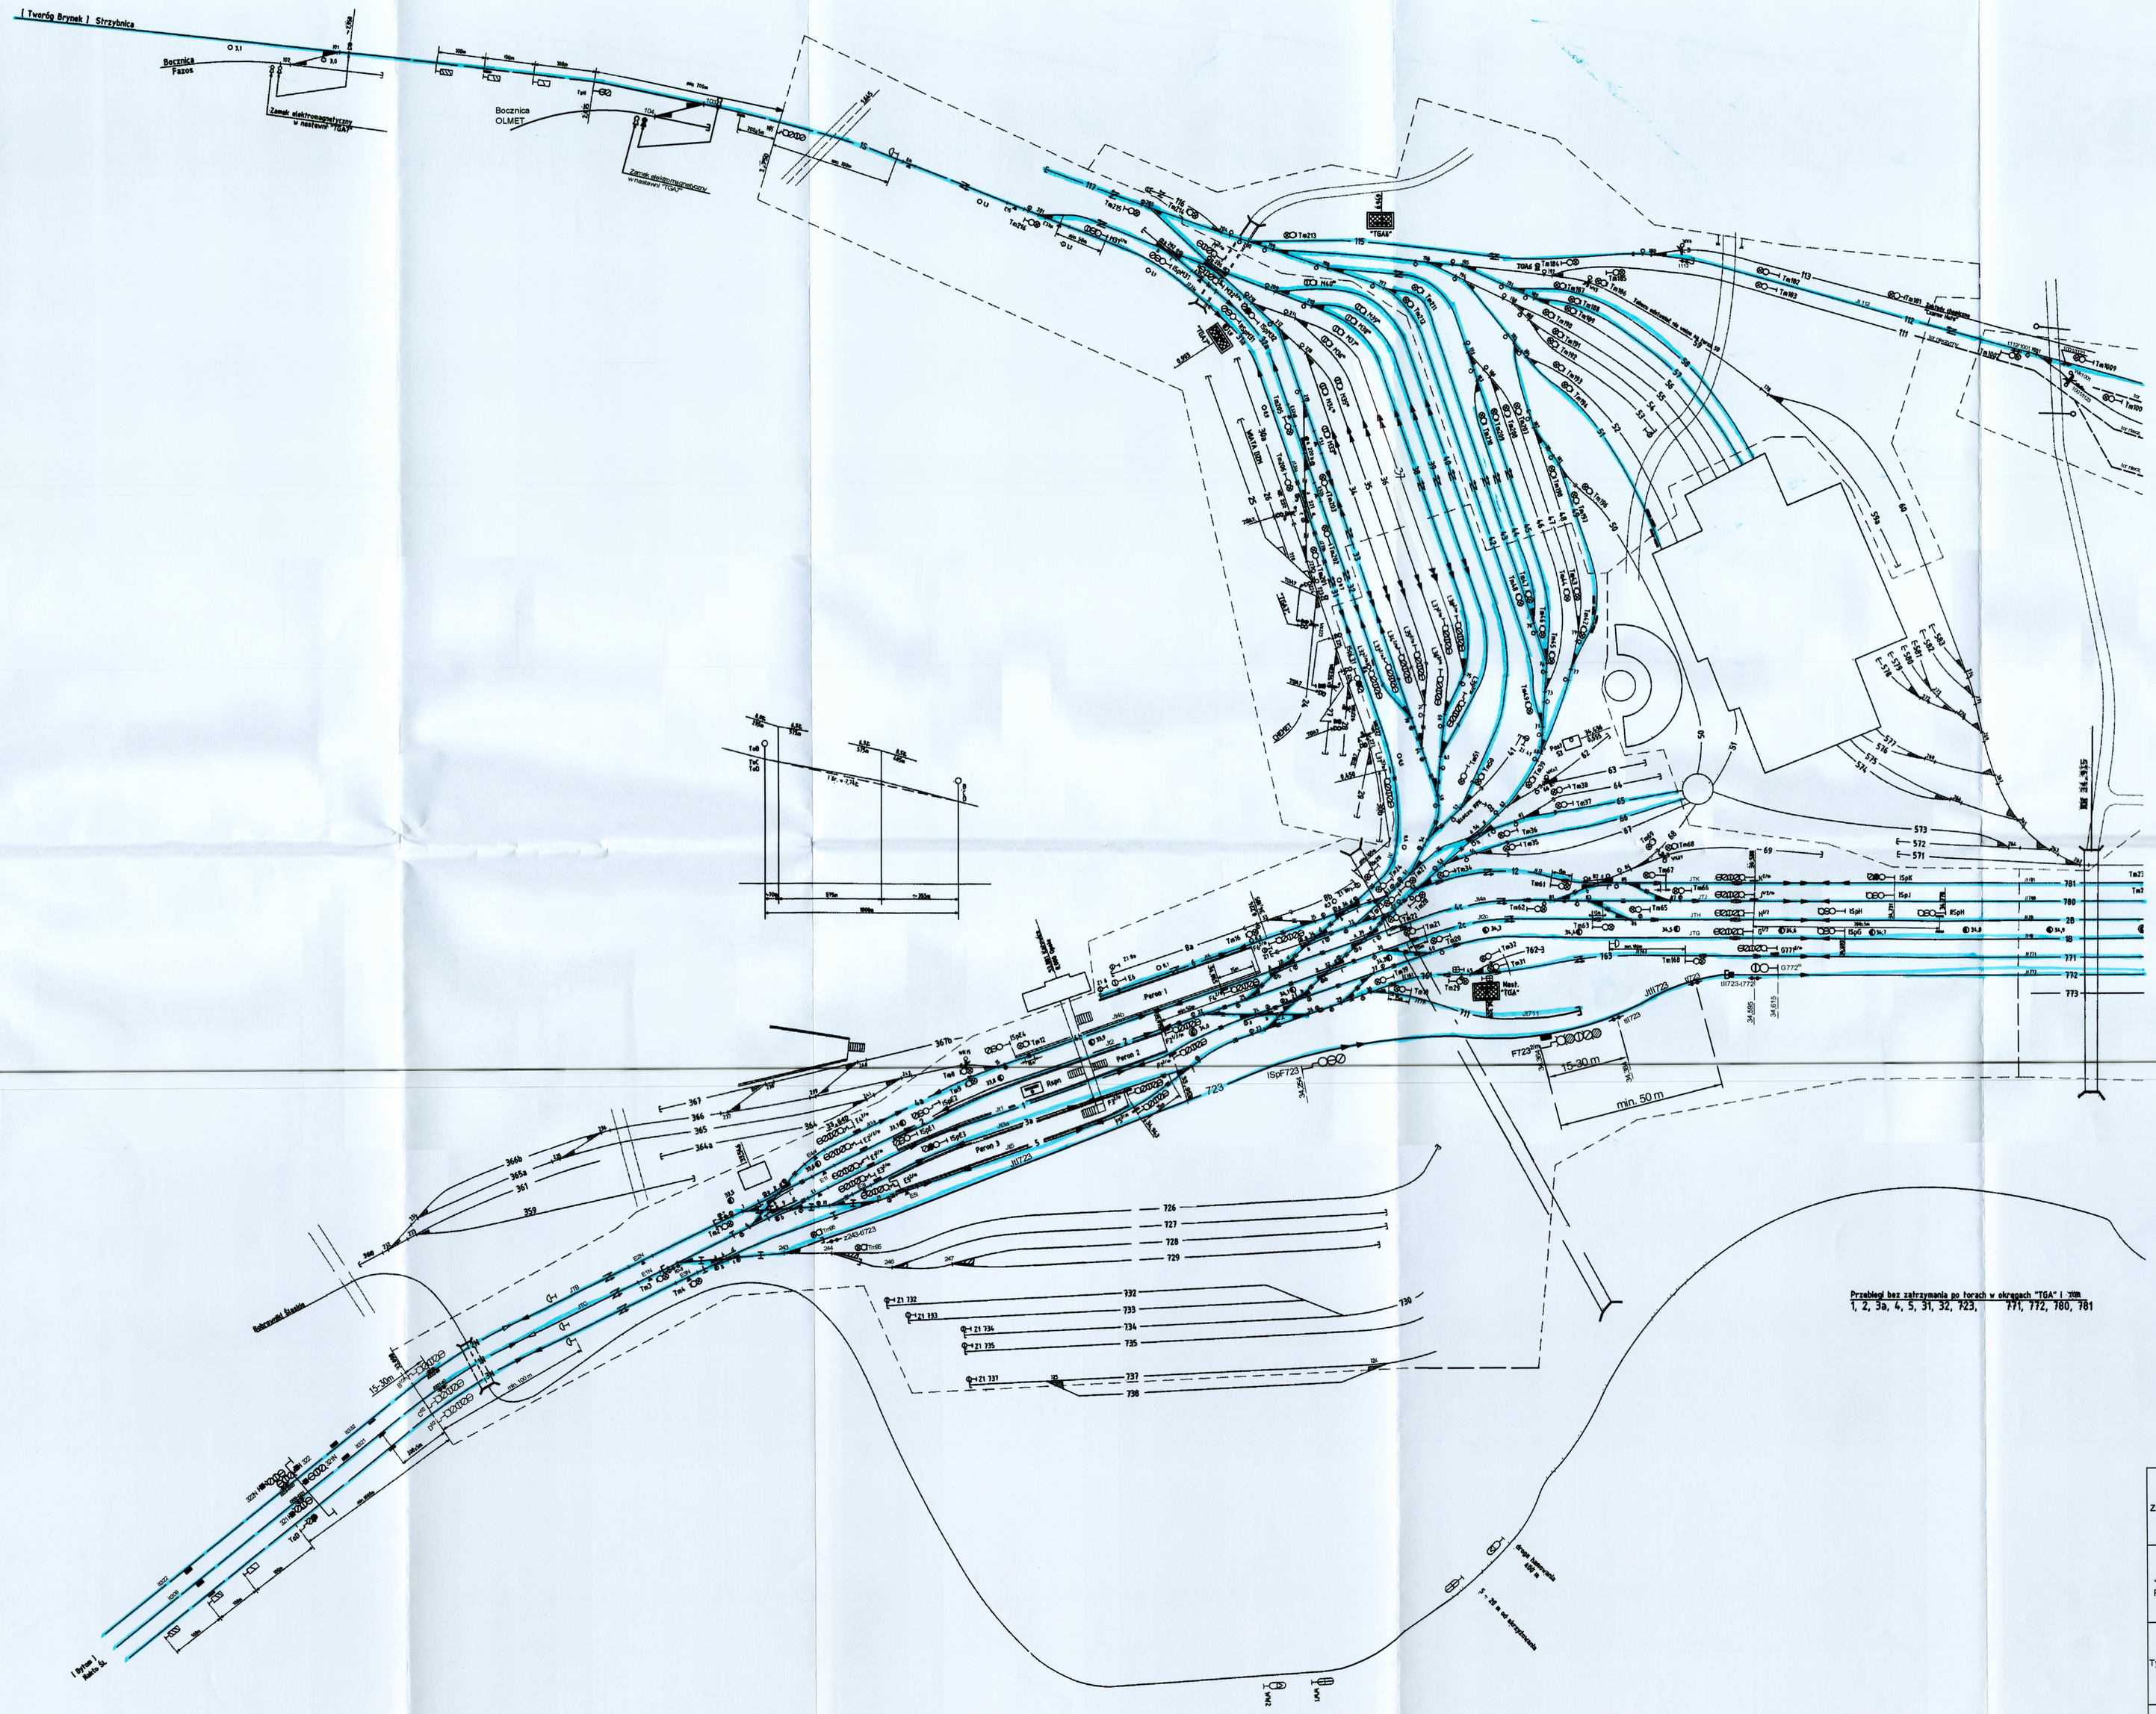

08.10.18

Materiały do RTPR

Zamawiający	PKP POLSKIE LINIE KOLEJOWE S.A. ul. Targowa 74, 03-734 Warszawa reprezentowane przez: PKP Polskie Linie Kolejowej S.A. Zakład Linii Kolejowych w Tarnowskich Górach ul. Nakielska 3, 42-600 Tarnowskie Góry		
Jednostka Projektowa	ETA GLIWICE ETA Gliwice Sp. z o.o. ul. Jasna 14 , 44 - 100 Gliwice		
Tytuł projektu	Wykonanie przebudowy wiaduktu w km 34,271 linii kolejowej nr 131 w ramach zadania inwestycyjnego pn: "Prace na linii kolejowej nr 131 na odcinku Bytom - Zduńska Wola Karsznice"	Stadium Projekt Powykonawczy Rejon nastawczy "TGA"	
Nazwa rysunku:	Plan schematyczny urządzeń srk, stacja Tarnowskie Góry	Część Automatyka kolejowa - srk	

Funkcja	Imię i Nazwisko	Nr upr. projektowych	Podpis	Data
Projektował	mgr inż. Michał Musiał	SLK/6951/PWBKa/16		08.2018
Sprawdził	mgr inż. Ryszard Gołębiowski	ONB-907/3-41/69		

Nr rysunku R1